


MIEJSCOWY PLAN ZAGOSPODAROWANIA PRZESTRZENNEGO W REJONIE ULIC: ALFREDA JAHNA, TEOFILA MODELSKIEGO, JÓZEFA WĄSOWICZA, WŁADYSŁAWA CZAPLIŃSKIEGO, STANISŁAWA BĄKA I IWO JAWORSKIEGO WE WROCŁAWIU

ZAŁĄCZNIK NR 1

RYСУNEK PLANU



WYRYS ZE STUDIUM UWARUNKOWAŃ I KIERUNKÓW
ZAGOSPODAROWANIA PRZESTRZENNEGO WROCŁAWIA
przyjętego uchwałą nr LIV/3249/06
Rady Miejskiej Wrocławia z dnia 6 lipca 2006 r.
ze zmianą przyjętą uchwałą Nr L/1467/10
Rady Miejskiej Wrocławia z dnia 20 maja 2010 r.

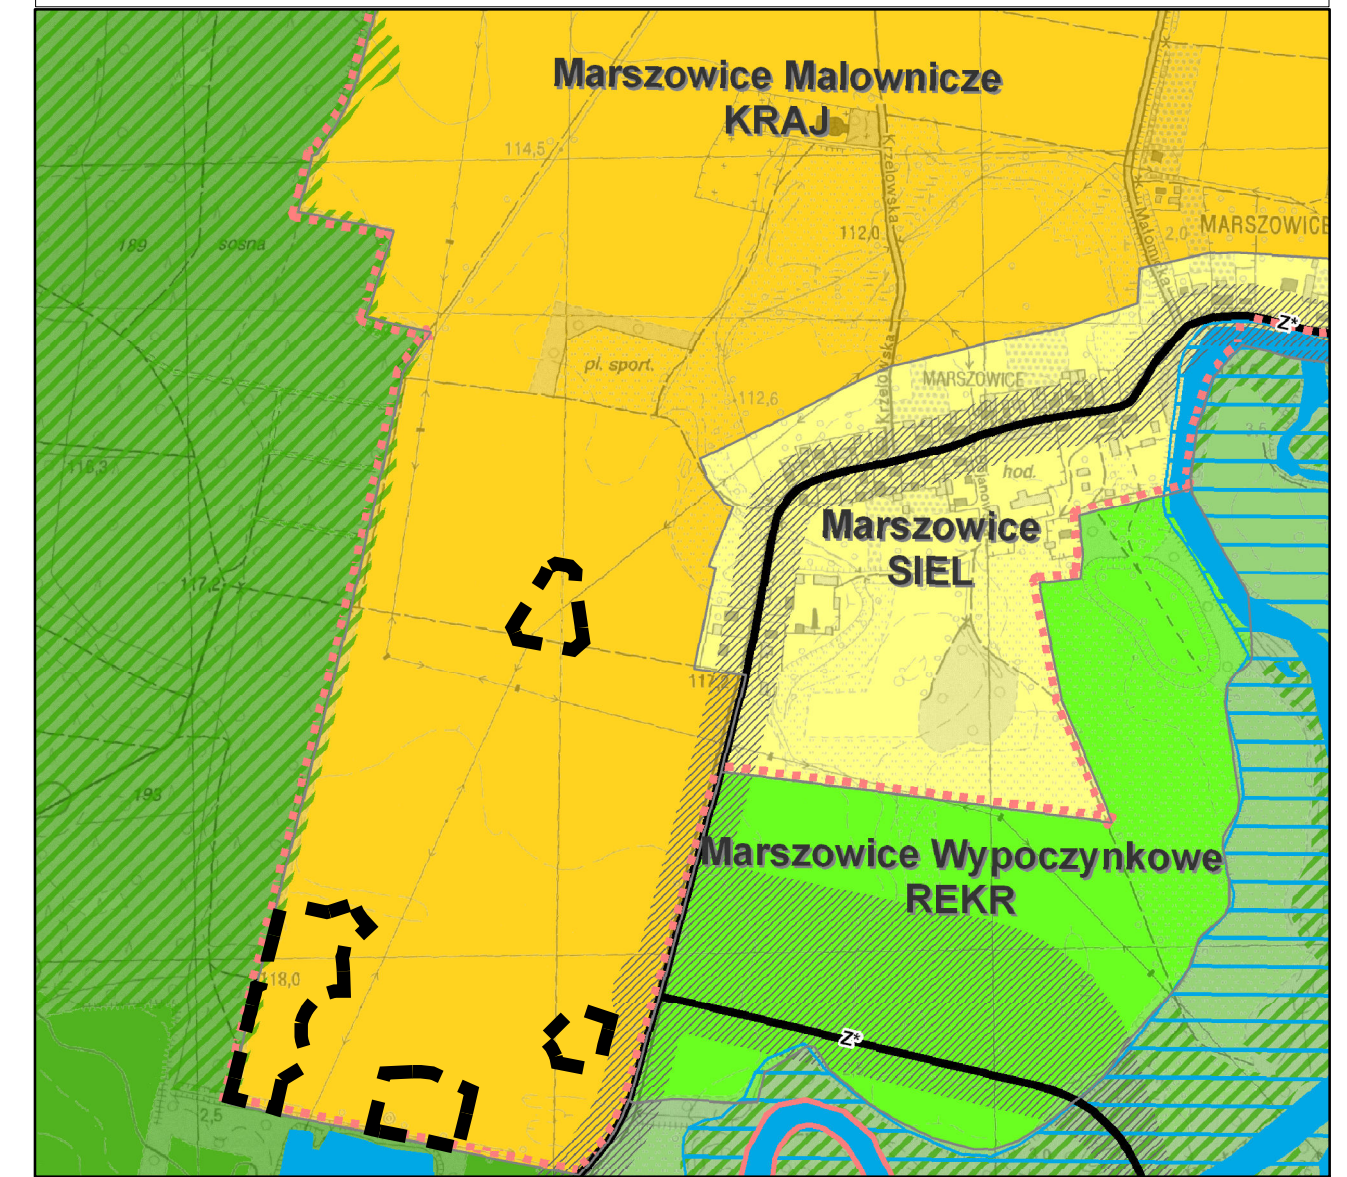

--- granice obszaru objętego planem

Legenda

- granice obszaru objętego planem tożsame z granicami ochrony strefy konserwatorskiej zabytków archeologicznych, granicami terenów rozmieszczenia inwestycji celu publicznego o znaczeniu lokalnym
- Linie rozgraniczające tereny
- U Symbol terenu
- Granice wydzieleń wewnętrznych
- (A) Symbol wydzielenia wewnętrznego
- (A) Wydzielenia wewnętrzne z obowiązkiem 80% powierzchni biologicznie czynnej
- Nieprzekraczalne linie zabudowy
- Obowiązujące linie zabudowy
- Miejsca zmiany rodzaju lub końca linii zabudowy
- Dominanta
- Obszar usytuowania dominanty
- MN Teren zabudowy mieszkaniowej jednorodzinnej
- MN-MW Teren zabudowy mieszkaniowej jednorodzinnej i wielorodzinnej
- U Teren zabudowy usługowej
- Orientacyjny przebieg linii definiującej powierzchnię ograniczającą wysokości zabudowy i obiektów naturalnych w otoczeniu lotniska Wrocław - Strachowice, wg dokumentacji rejestracyjnej lotniska

WROCŁAW
Obręb MARSZOWICE
MAPA ZASADNICZA
DO CELÓW OPINIODAWCZYCH

Nie wyklucza się istnienia w terenie innych niż wykazanych na mapie urządzeń podziemnych, które nie były zgłoszone do inwentarycji lub o których brak jest informacji w instytucjach branżowych

0 15 30 60 90 120 metry

SKALA 1:1000

1. Mapa rastrowo-wektorowa opracowana w technologii numerycznej w środowisku MicroStation na podstawie matrycy mapy zasadniczej, wydrukowana w ZOBKIK w Wrocławiu.
2. Układ współrzędnych "2000"
3. Roztom odniesienia: "Kraconstatd 1988"
4. Treść wektorowa opracowana wg instrukcji K-1 "Podstawowa mapa kraju" z dnia 1.06.1995r.

Wrocław 14.08.2013
NR DZ. 1280-2013-11.22.3.1